


Escala gráfica:



Alisio

Paseo Obregón 35-37

ARQUITECTURA

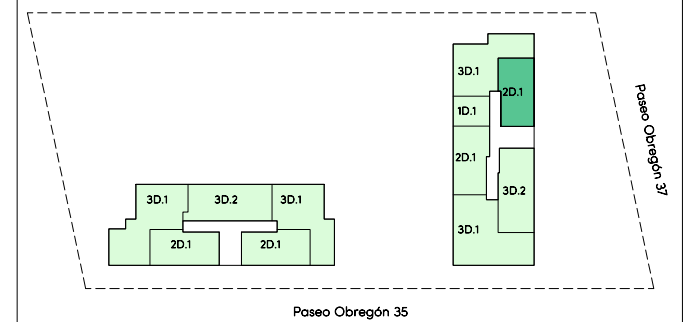


Paseo Obregón 37 P5-A



FEBRERO 2022

El presente documento es provisional y estará sujeto a modificaciones originadas por requerimientos de Licencia o por criterios de la Dirección Facultativa, sin menoscabo de la calidad. Documento no contractual.

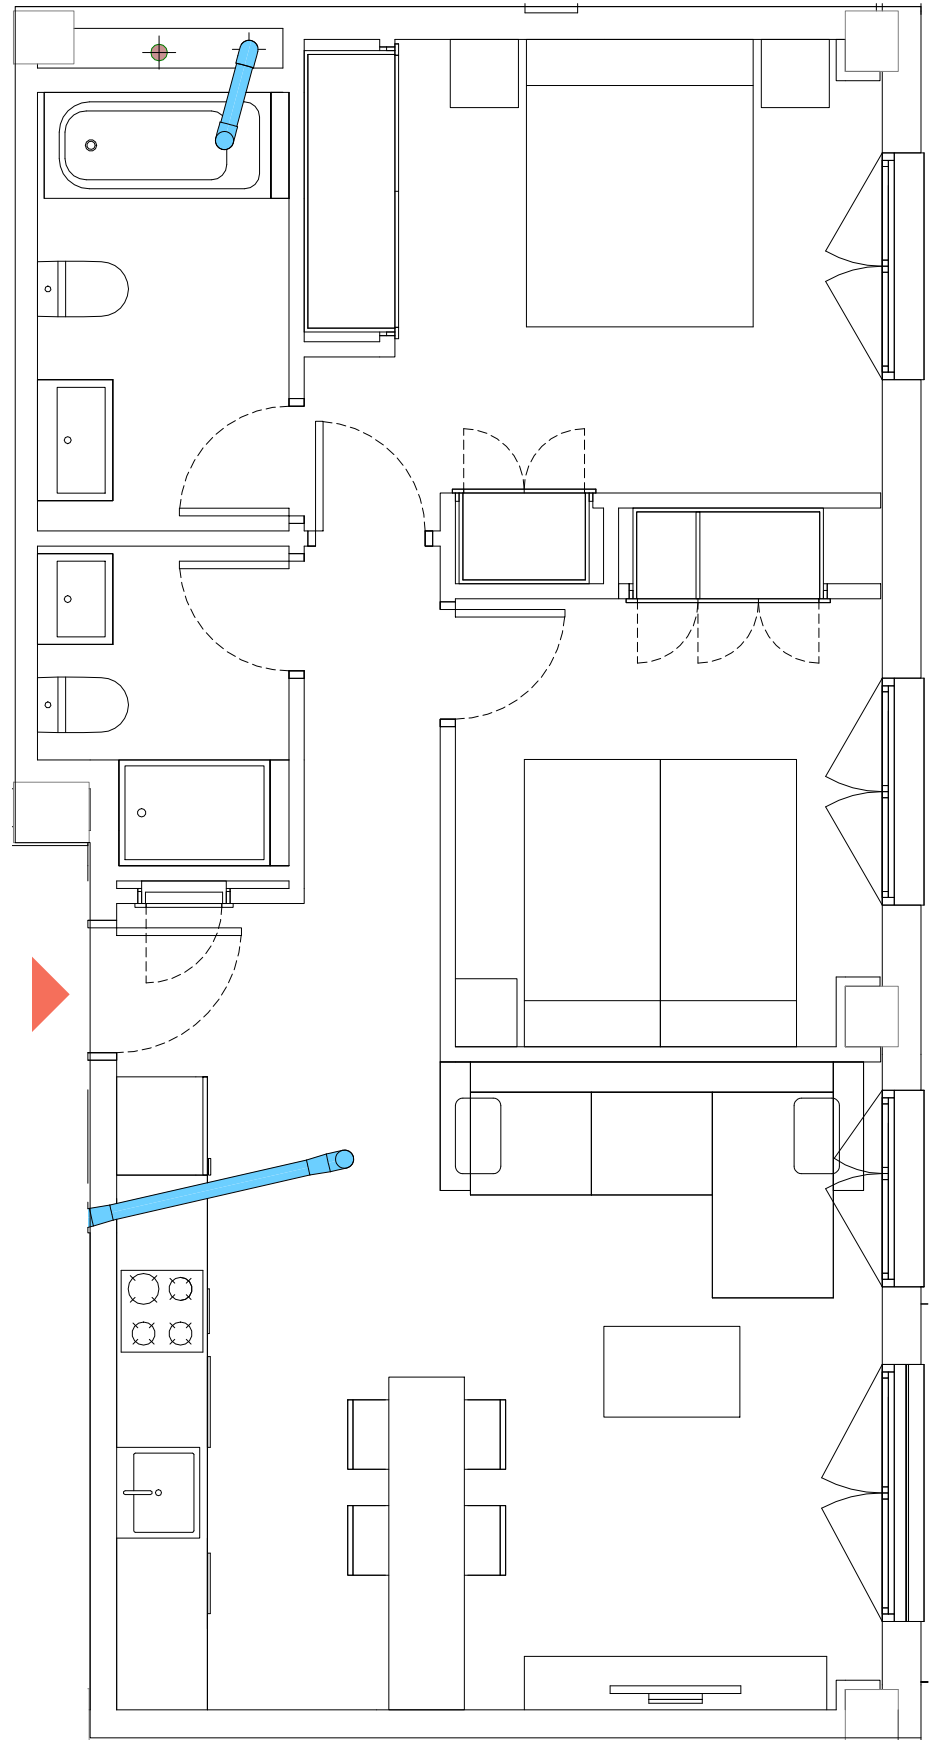





Escala gráfica:




Alisio

Paseo Obregón 35-37

SANEAMIENTO

SANEAMIENTO	
	COLECTOR AGUAS RESIDUALES
	COLECTOR AGUAS PLUVIALES
	BAJANTE AGUAS RESIDUALES
	BAJANTE AGUAS PLUVIALES

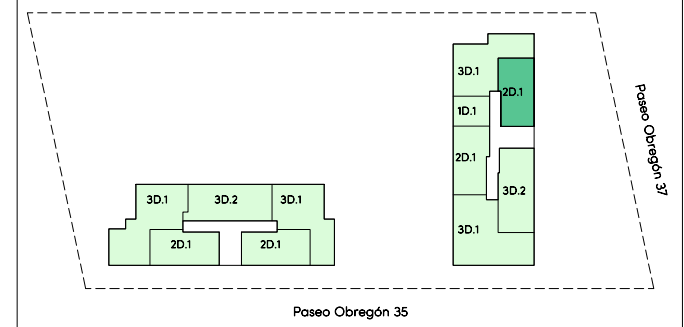


Paseo Obregón 37 P5-A



FEBRERO 2022

El presente documento es provisional y estará sujeto a modificaciones originadas por requerimientos de Licencia o por criterios de la Dirección Facultativa, sin menoscabo de la calidad. Documento no contractual.

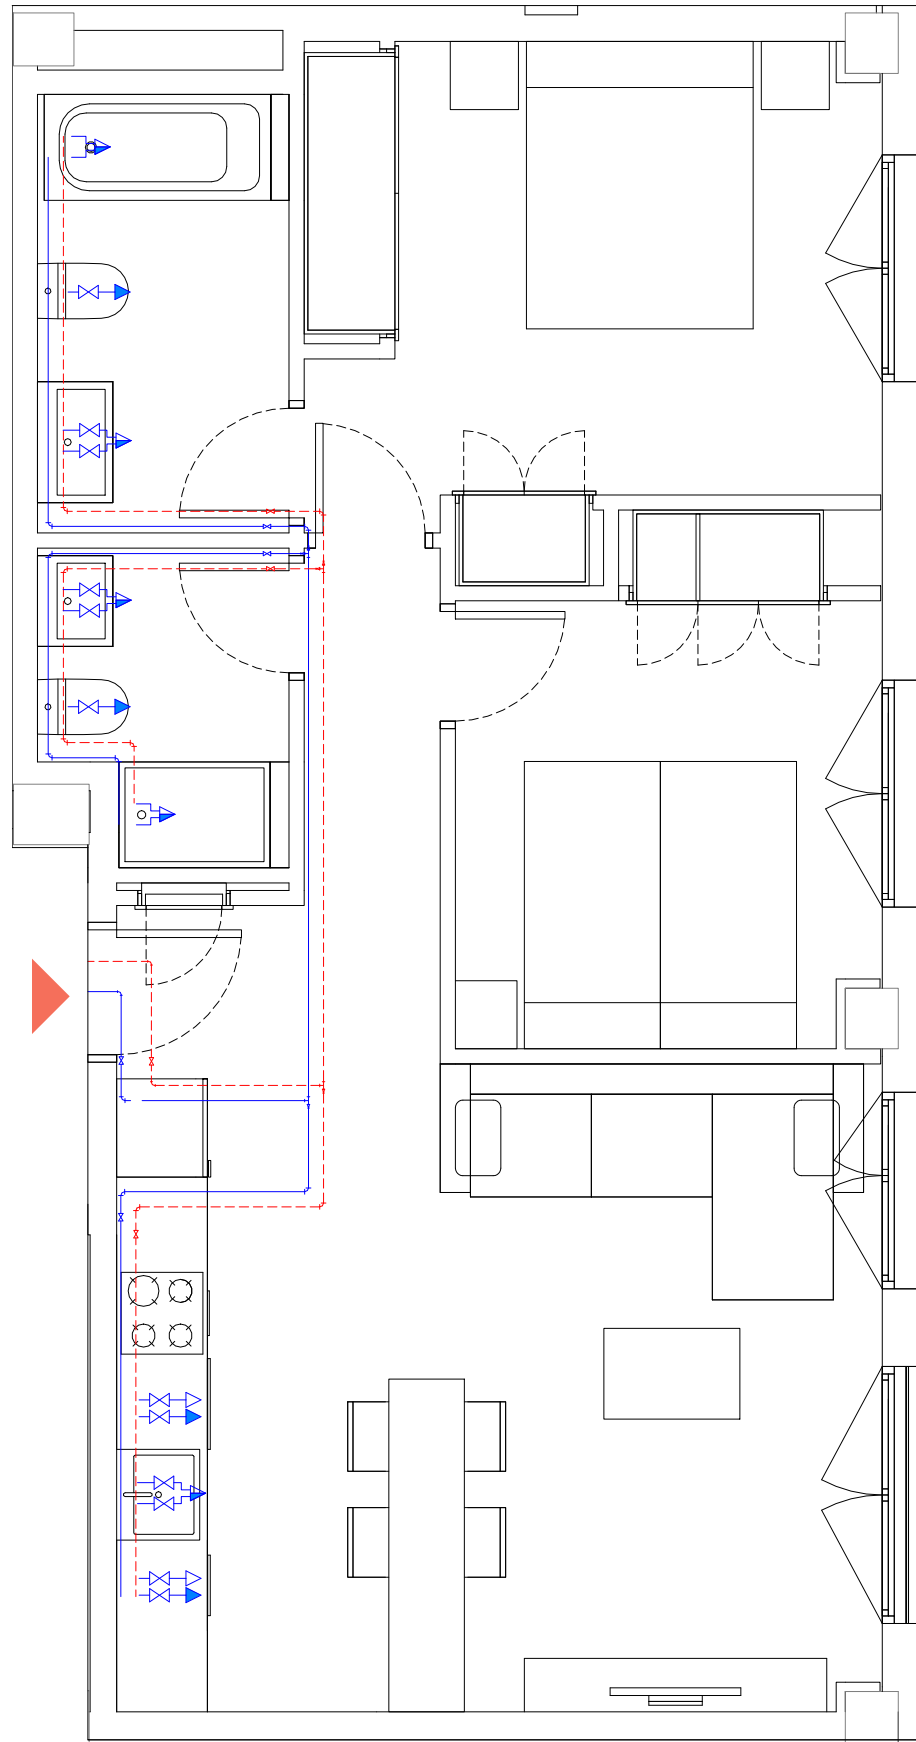

Escala gráfica:










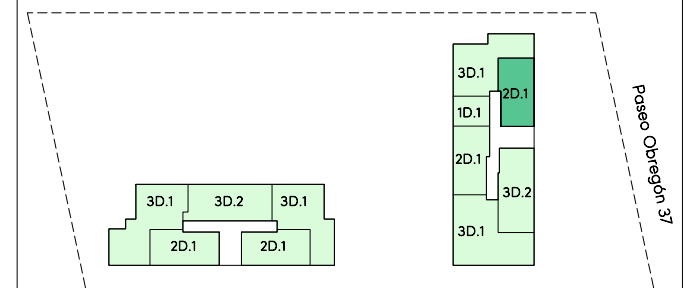
Alisio

Paseo Obregón 35-37

FONTANERÍA

FONTANERÍA

-  TUBERÍA AGUA FRÍA
-  TUBERÍA AGUA CALIENTE
-  LLAVE DE PASO
-  GRIFO AGUA FRÍA
-  GRIFO AGUA CALIENTE SANITARIA
-  GRIFO HIDROMEZCLADOR MONOMANDO DUCHAS/BAÑOS
-  GRIFO MONOMANDO LAVABOS




Paseo Obregón 35

Paseo Obregón 37 P5-A



FEBRERO 2022

El presente documento es provisional y estará sujeto a modificaciones originadas por requerimientos de Licencia o por criterios de la Dirección Facultativa, sin menoscabo de la calidad. Documento no contractual.

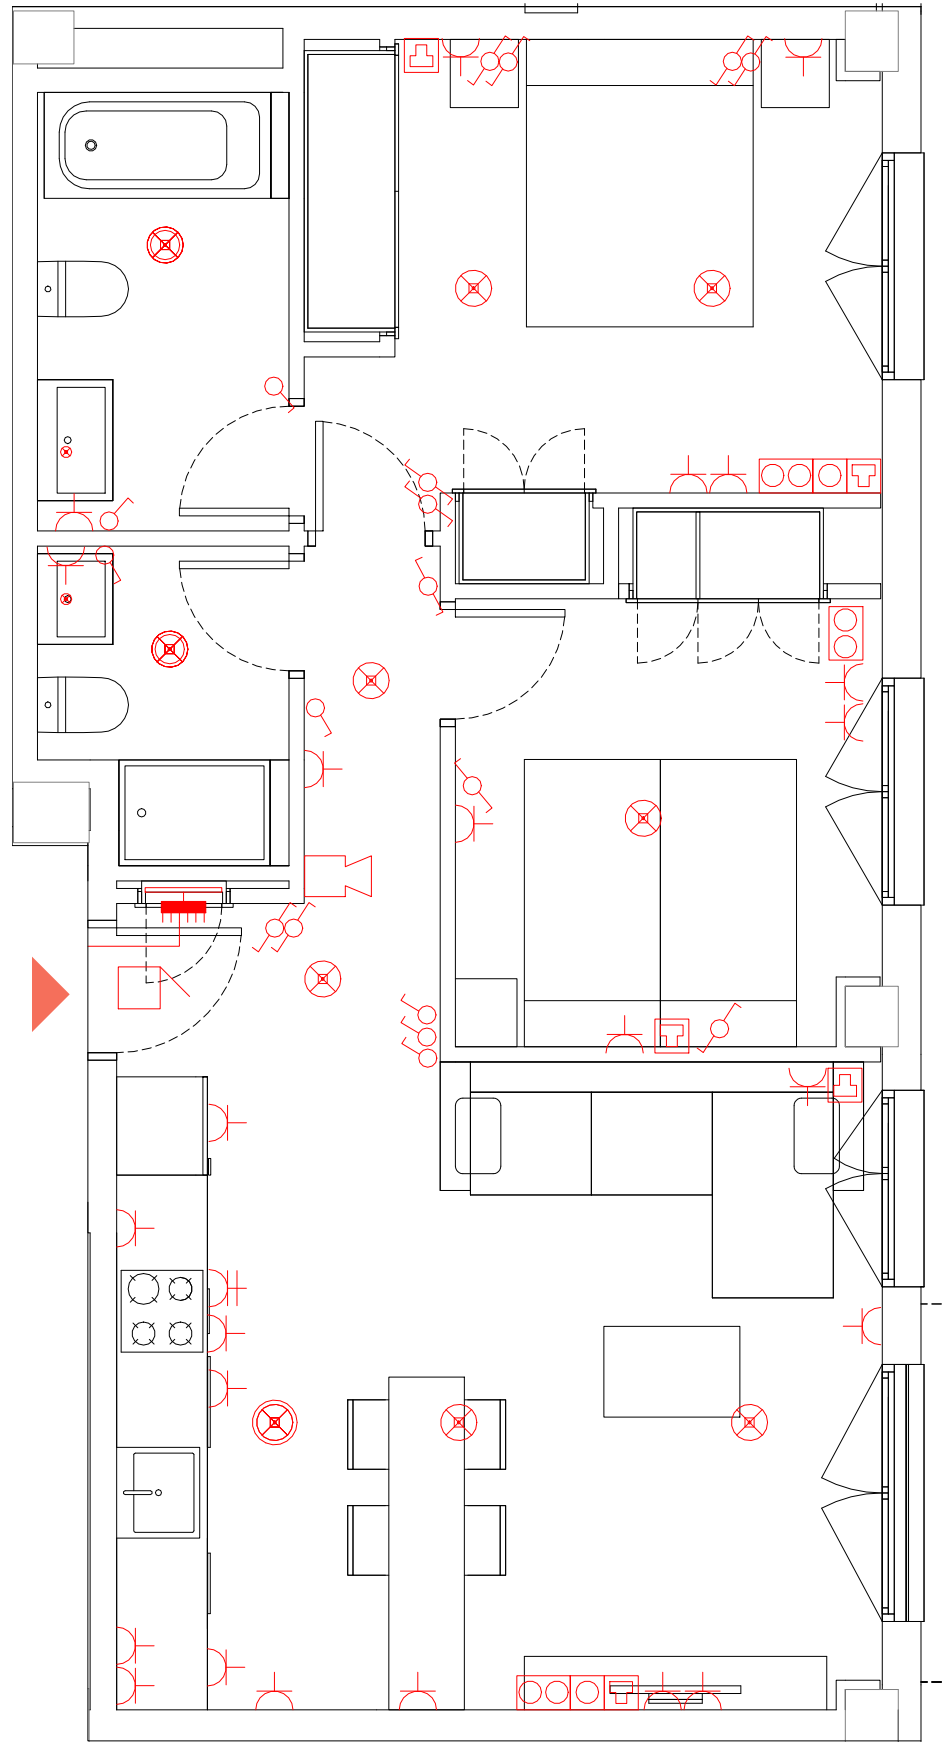




















Alisio

Paseo Obregón 35-37

ELECTRICIDAD Y TELECOMUNICACIONES

ELÉCTRICIDAD Y TELECOMUNICACIONES

-  CUADRO ELÉCTRICO DE MANDO Y PROTECCIÓN
-  LÍNEAS ELÉCTRICAS
-  INTERRUPTOR SIMPLE
-  INTERRUPTOR SIMPLE CONMUTADO
-  TOMA DE CORRIENTE PARA USOS VARIOS F+N+T, 16A-250V.
-  TOMA DE CORRIENTE POTENCIA VARIOS F+N+T, 25A-250V.
-  TOMA DE CORRIENTE ESTANCA PARA USOS VARIOS, IP-55, F+N+T, 16A-250V.
-  APLIQUE DECORATIVO LED 24w
-  PUNTO DE LUZ EN PARED
-  LED PANEL 18w Ø220
-  - En pasillos empotrado y en dormitorios de superficie
-  LED PANEL SR 30C 30w Ø320
-  LED PANEL 5F 5w Ø90
-  LED PANEL 18F Ø220
-  ZUMBADOR
-  VIDEO-PORTERO
-  EQUIPO EXTRACTOR
-  REGISTRO TOMA RTV
-  REGISTRO TOMA RJ45
-  REGISTRO TOMA COAXIAL TBA

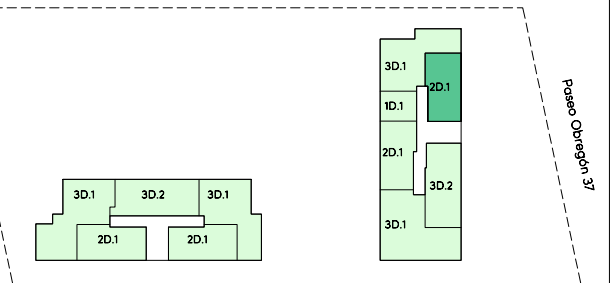

Paseo Obregón 35

Paseo Obregón 37 P5-A




FEBRERO 2022

Escala gráfica:



El presente documento es provisional y estará sujeto a modificaciones originadas por requerimientos de Licencia o por criterios de la Dirección Facultativa, sin menoscabo de la calidad. Documento no contractual.

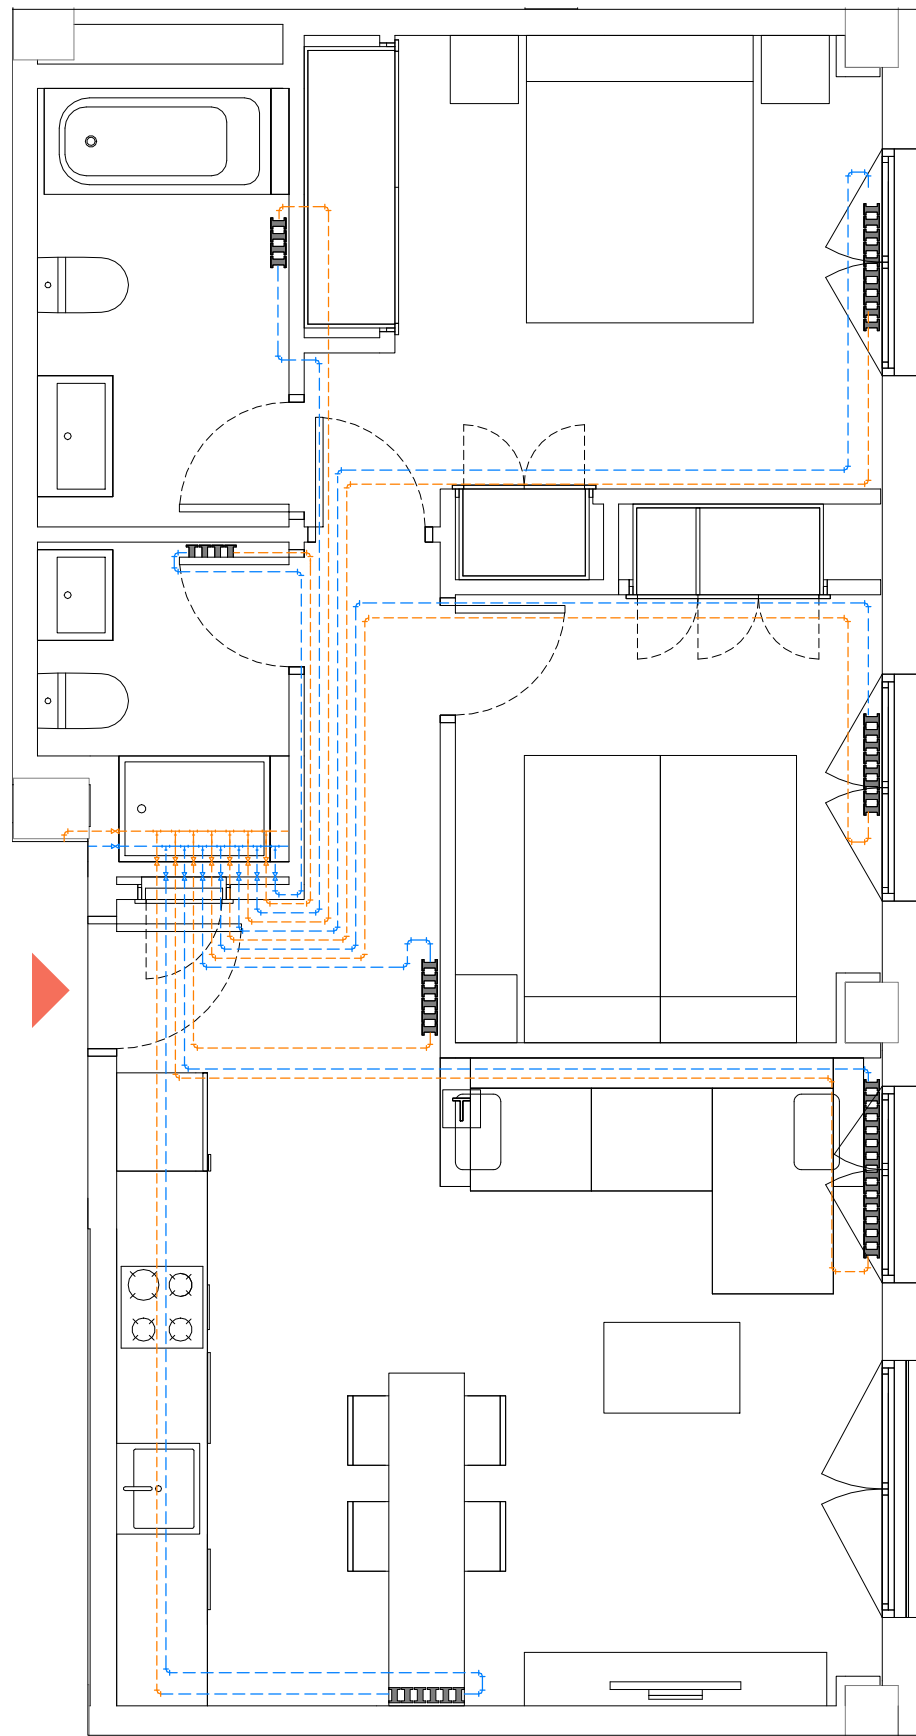

Escala gráfica:




Alisio

Paseo Obregón 35-37

CALEFACCIÓN

CALEFACCIÓN

- CIRCUITO DE IMPULSIÓN
- CIRCUITO DE RETORNO
- LLAVE DE PASO
- TERMOSTATO DIGITAL PROGRAMABLE DE AMBIENTE
- EMISOR DE CALEFACCIÓN

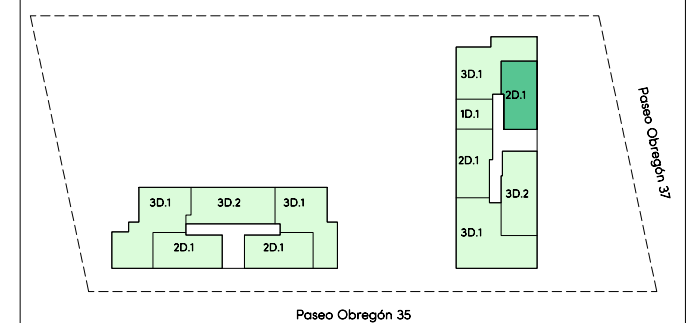


Paseo Obregón 37 P5-A



FEBRERO 2022

El presente documento es provisional y estará sujeto a modificaciones originadas por requerimientos de Licencia o por criterios de la Dirección Facultativa, sin menoscabo de la calidad. Documento no contractual.

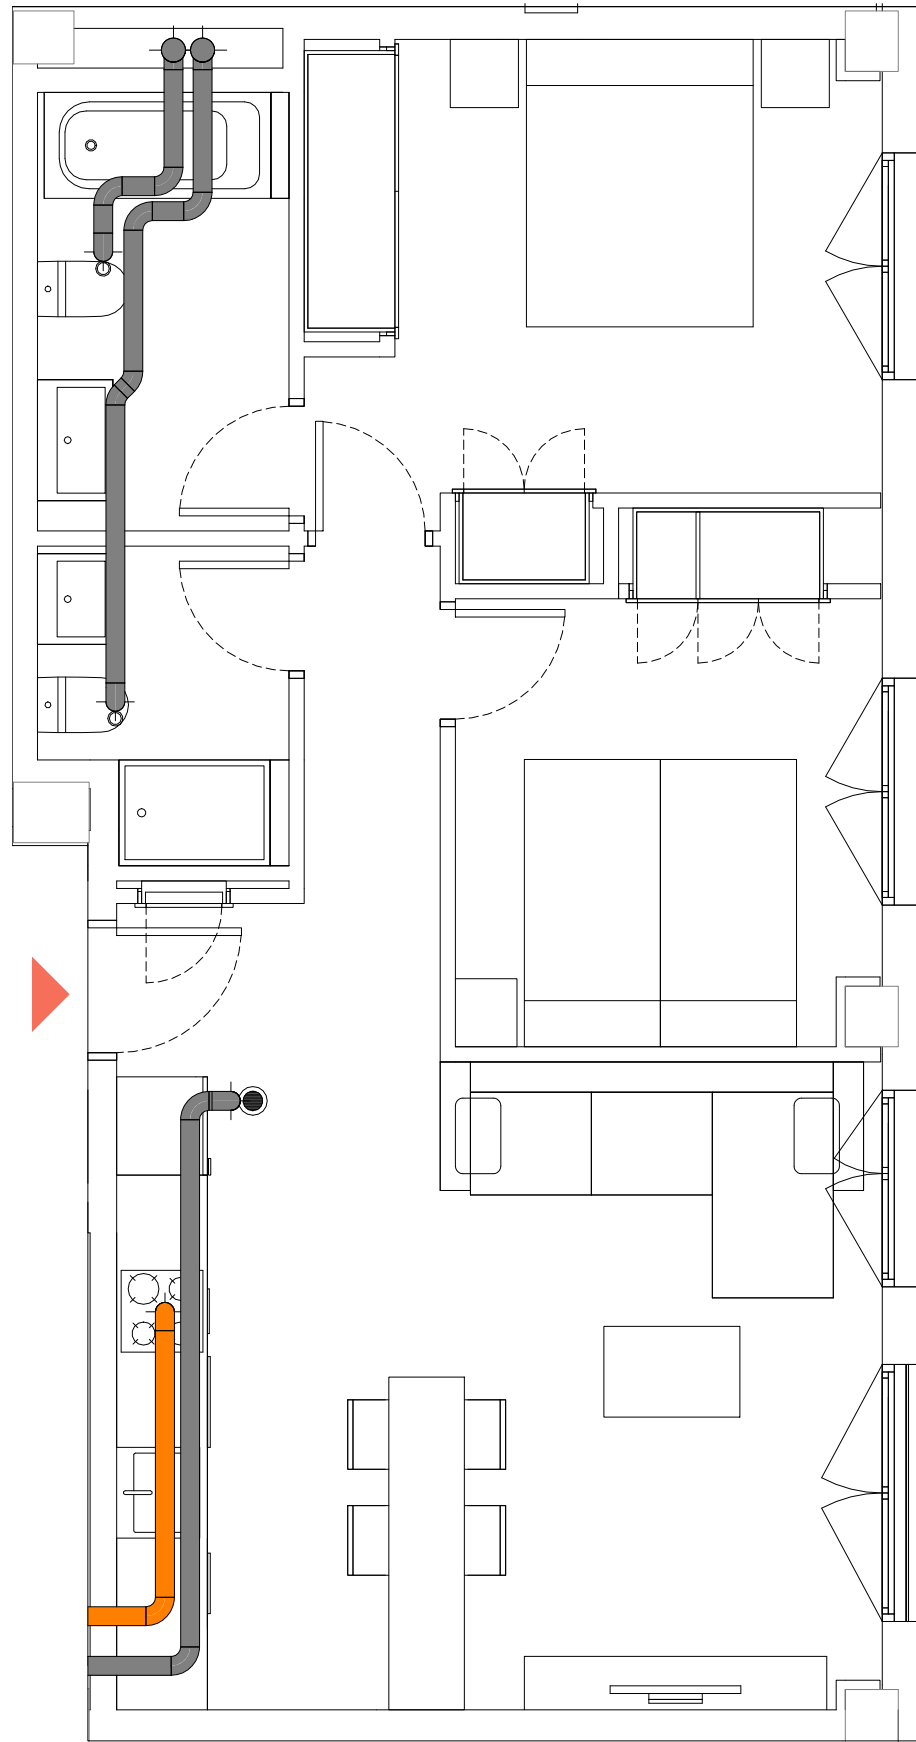

Escala gráfica:








Alisio

Paseo Obregón 35-37

CALIDAD DEL AIRE INTERIOR

CALIDAD DEL AIRE INTERIOR

-  BOCA DE EXTRACCIÓN COCINA AUTORREGULABLE
-  BOCA DE EXTRACCIÓN BAÑOS AUTORREGULABLE
-  CONDUCTO EXTRACCIÓN VIVIENDAS Ø125
-  CONDUCTO EXTRACCIÓN CAMPANAS Ø125

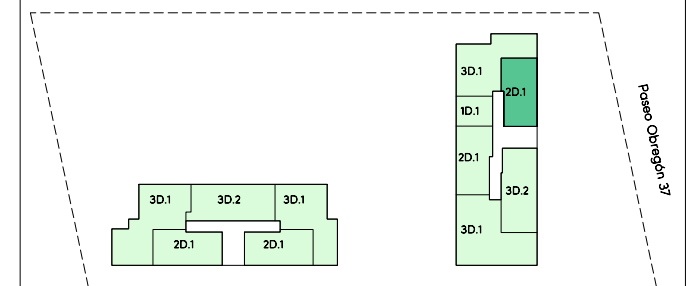

Paseo Obregón 35

Paseo Obregón 37 P5-A



FEBRERO 2022

El presente documento es provisional y estará sujeto a modificaciones originadas por requerimientos de Licencia o por criterios de la Dirección Facultativa, sin menoscabo de la calidad. Documento no contractual.