



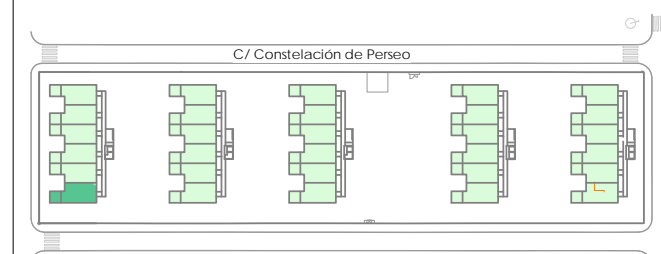

Terral

Calle Constelación de Perseo 41

ARQUITECTURA

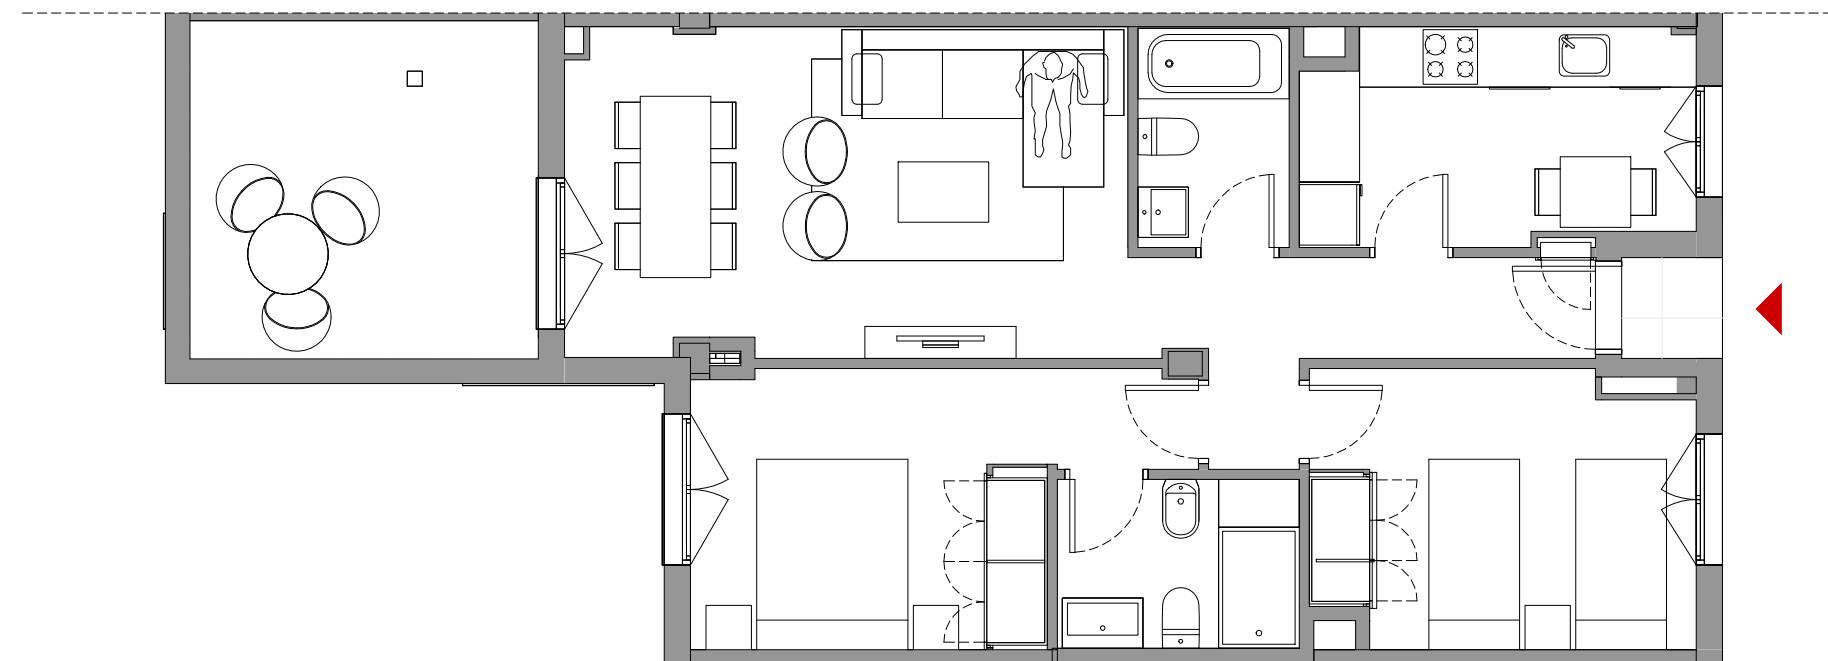

C/ Constelación de Perseo 41 P1-B1-F



MAYO 2022

Escala gráfica:



El presente documento es provisional y estará sujeto a modificaciones originadas por requerimientos de Licencia o por criterios de la Dirección Facultativa, sin menoscabo de la calidad. Documento no contractual.





Terral

Calle Constelación de Perseo 41

CALIDAD DEL AIRE INTERIOR

CALIDAD DEL AIRE INTERIOR

- BOCA DE EXTRACCIÓN COCINA AUTORREGULABLE
- BOCA DE EXTRACCIÓN BAÑOS AUTORREGULABLE
- ▬ CONDUCTO EXTRACCIÓN VIVIENDAS Ø125
- ▬ CONDUCTO EXTRACCIÓN CAMPANAS Ø125

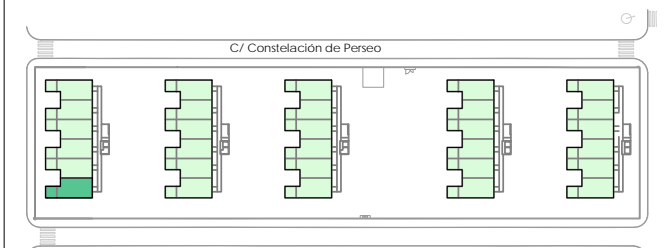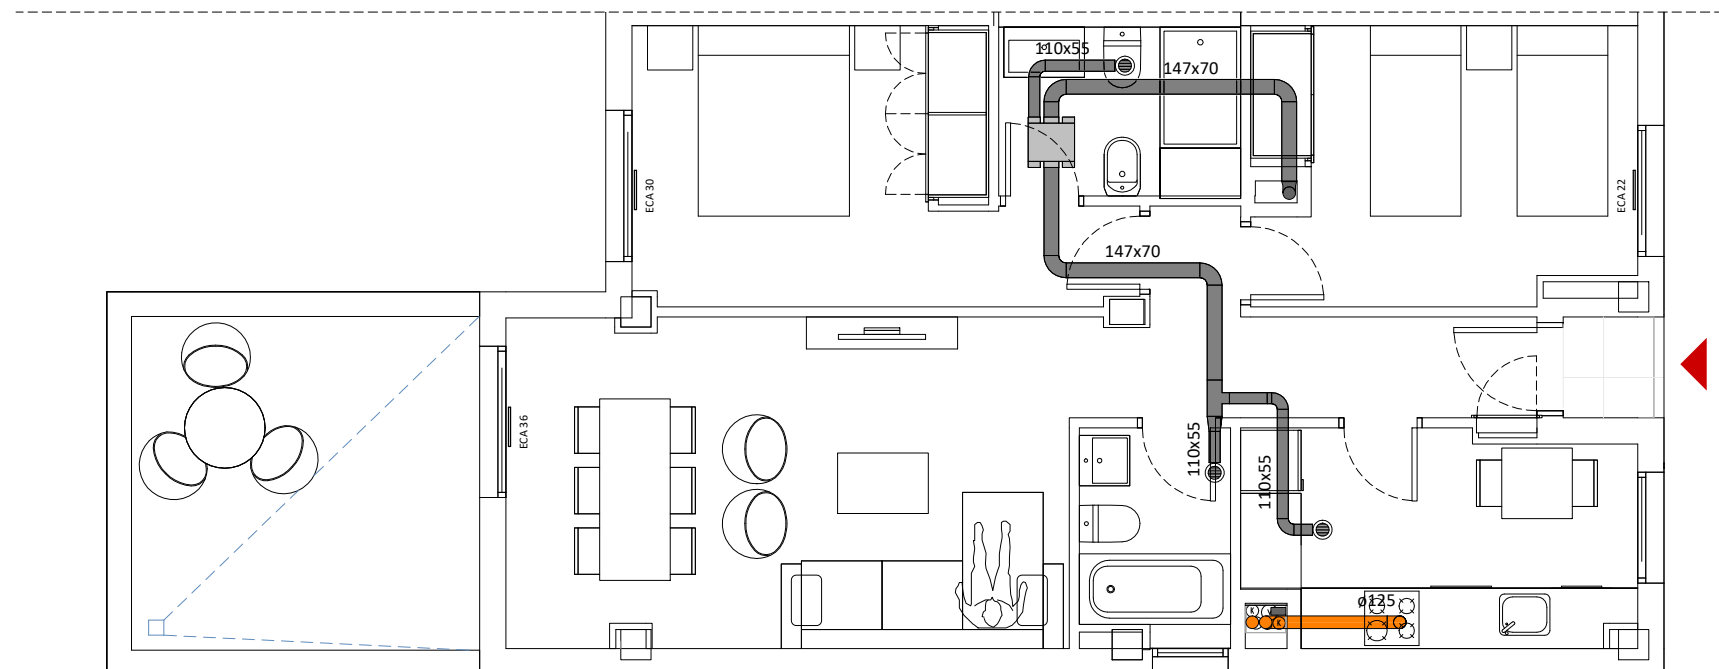

C/ Constelación de Perseo 41 P1-B1-F



MAYO 2022

Escala gráfica:

ESC: 1/75



El presente documento es provisional y estará sujeto a modificaciones originadas por requerimientos de Licencia o por criterios de la Dirección Facultativa, sin menoscabo de la calidad. Documento no contractual.



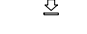
 



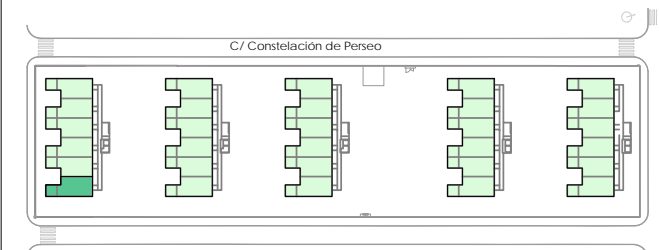
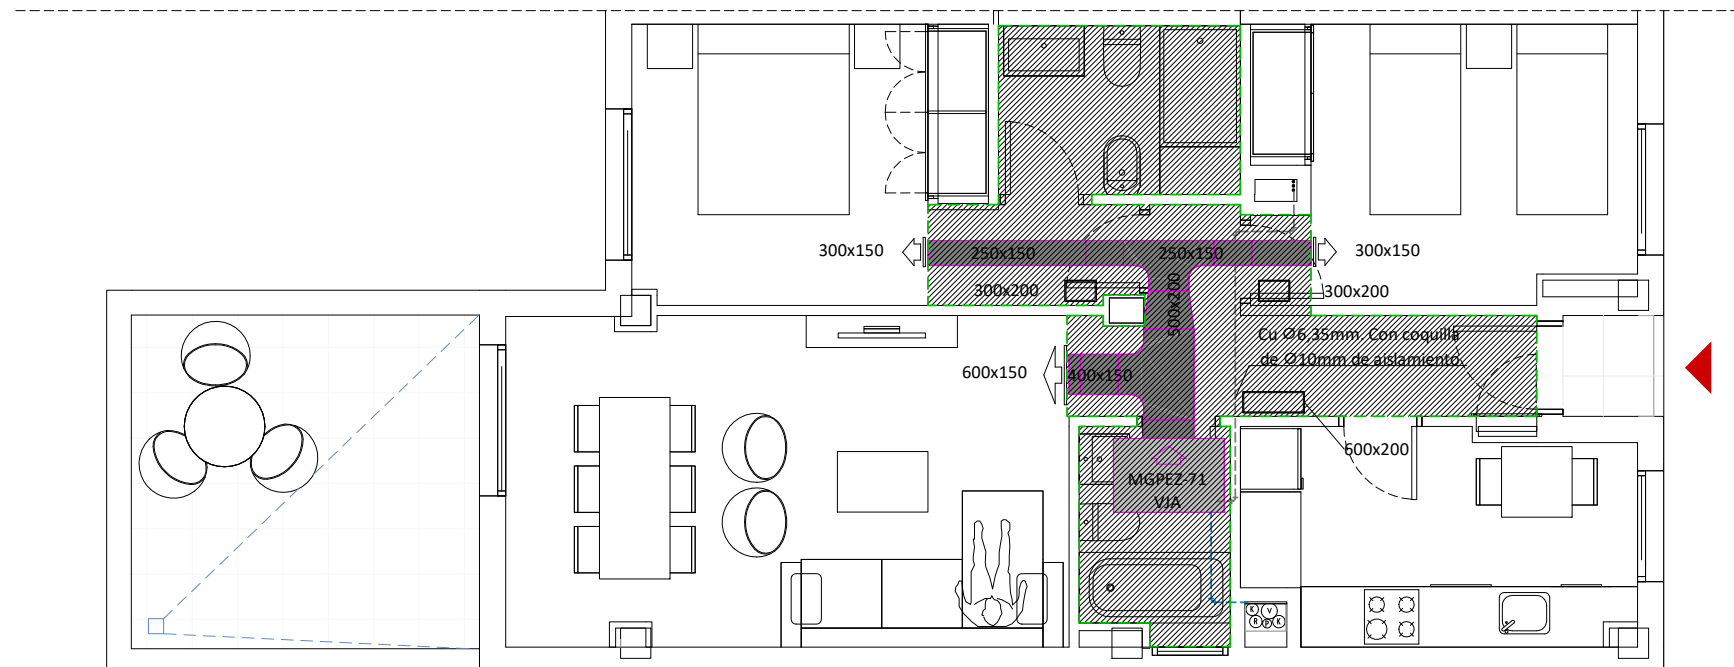
Terral

Calle Constelación de Perseo 41

CLIMATIZACIÓN

CLIMATIZACIÓN

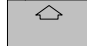-  UNIDAD INTERIOR PEAD-SM71JA
-  REJILLA DE IMPULSIÓN
-  REJILLA DE RETORNO
-  INTERCONEXIÓN ELÉCTRICO-FRIGORÍFICA Y DE CONTROL
-  DESAGÜE MAQUINA CLIMATIZACIÓN



C/ Constelación de Perseo 41 P1-B1-F



MAYO 2022

Escala gráfica:

ESC: 1/75




El presente documento es provisional y estará sujeto a modificaciones originadas por requerimientos de Licencia o por criterios de la Dirección Facultativa, sin menoscabo de la calidad. Documento no contractual.



Terral


Calle Constelación de Perseo 41

ELECTRICIDAD Y TELECOMUNICACIONES

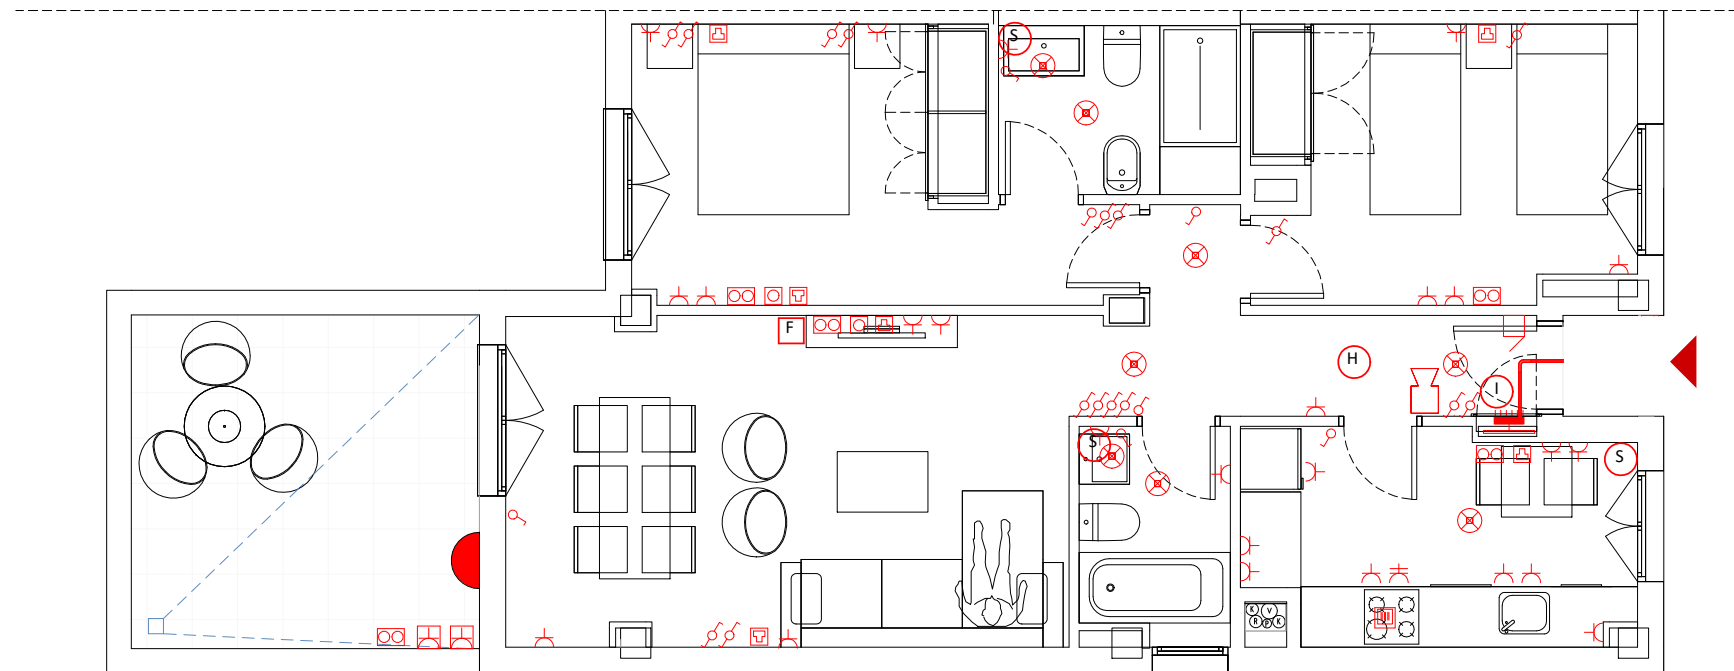

ELECTRICIDAD Y TELECOMUNICACIONES

- CUADRO ELÉCTRICO DE MANDO Y PROTECCIÓN
 - LÍNEAS ELÉCTRICAS
 - INTERRUPTOR SIMPLE
 - INTERRUPTOR SIMPLE CONMUTADO
 - INTERRUPTOR ESTANCO SIMPLE.
 - TOMA DE CORRIENTE PARA USOS VARIOS F+N+T, 16A-250V.
 - TOMA DE CORRIENTE POTENCIA VARIOS F+N+T, 25A-250V.
 - TOMA DE CORRIENTE ESTANCA PARA USOS VARIOS, IP-55, F+N+T, 16A-250V.
 - APLIQUE ARON LIGHT PARKE ONE 6W 91,66lm/w IRC>80
 - DOWNLIGHT EMPOTRADO LEDS C4 EXTRAPLANO REDONDO 18W 85,55lm/w IRC>80 3000k
 - DOWNLIGHT EMPOTRADO LEDS C4 EXTRAPLANO REDONDO 18W 85,55lm/w IRC>80 18W 4000k
 - ZUMBADOR
 - VIDEO-PORTERO
 - EQUIPO EXTRACTOR
 - Sonda INUNDACIÓN
 - DETECTOR DE HUMOS
 - DETECTOR INUNDACIÓN
- TELECOMUNICACIONES**
- REGISTRO TOMA RTV
 - REGISTRO TOMA RJ45
 - REGISTRO TOMA COAXIAL TBA

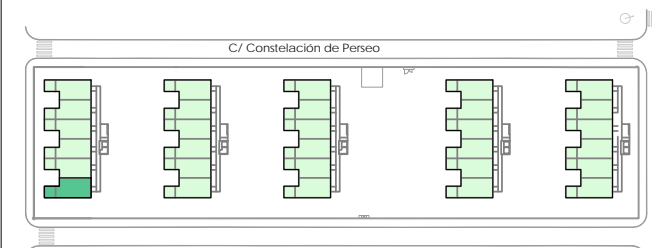

C/ Constelación de Perseo 41 P1-B1-F



MAYO 2022

Escala gráfica:

ESC: 1/75



El presente documento es provisional y estará sujeto a modificaciones originadas por requerimientos de Licencia o por criterios de la Dirección Facultativa, sin menoscabo de la calidad. Documento no contractual.





Terral

Calle Constelación de Perseo 41

FONTANERÍA

FONTANERÍA

- TUBERÍA AGUA FRÍA
- TUBERÍA AGUA CALIENTE
- LLAVE DE PASO
- GRIFO AGUA FRÍA
- GRIFO AGUA CALIENTE SANITARIA
- GRIFO HIDROMEZCLADOR MONOMANDO DUCHAS/BAÑOS
- GRIFO MONOMANDO LAVABOS

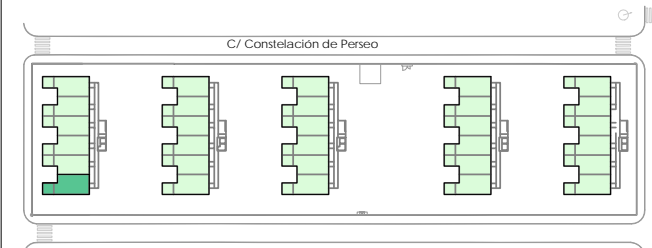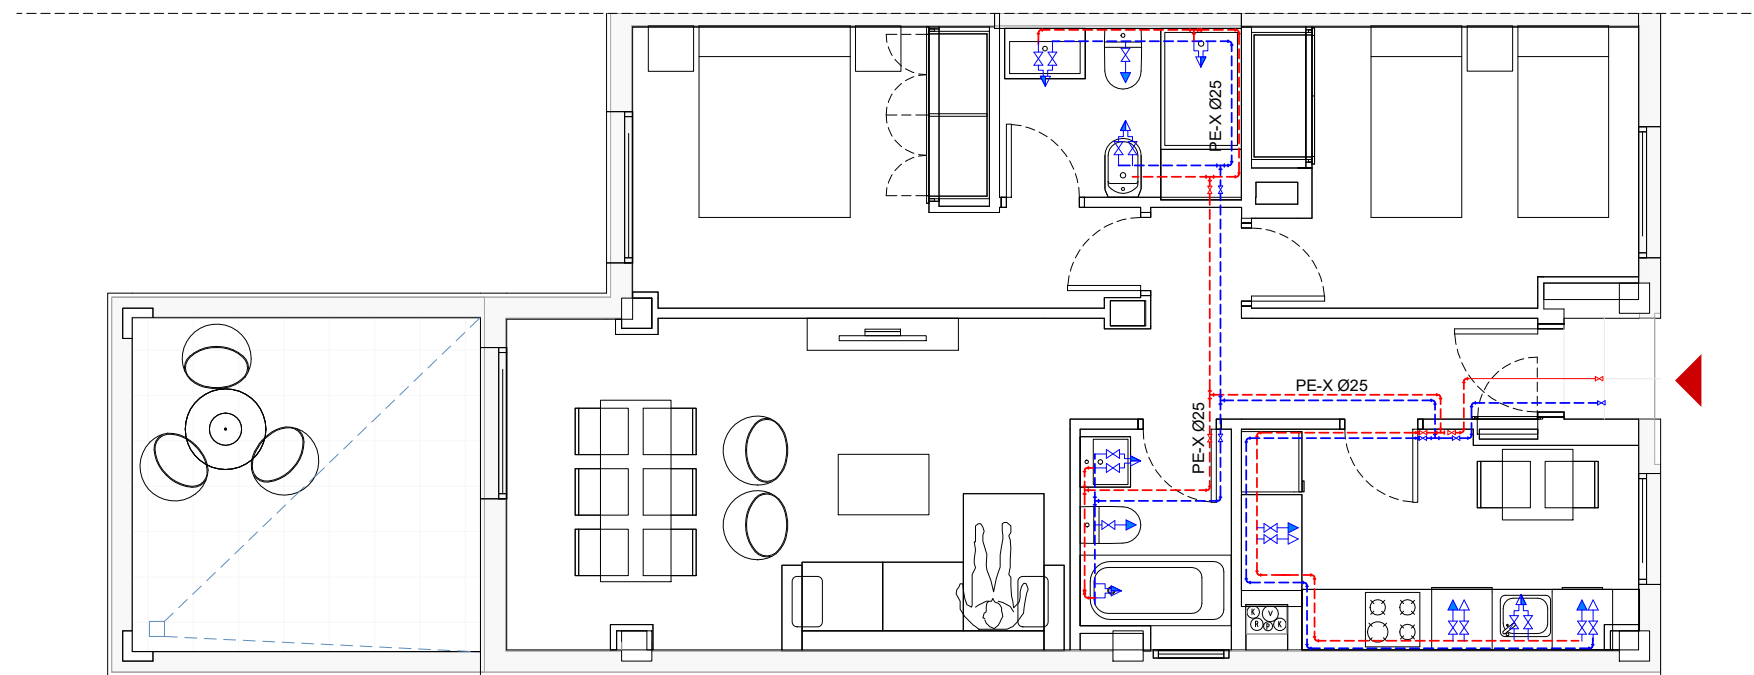

C/ Constelación de Perseo 41 P1-B1-F



MAYO 2022

Escala gráfica:

ESC: 1/75



El presente documento es provisional y estará sujeto a modificaciones originadas por requerimientos de Licencia o por criterios de la Dirección Facultativa, sin menoscabo de la calidad. Documento no contractual.





Terral

Calle Constelación de Perseo 41

SANEAMIENTO

SANEAMIENTO	
	COLECTOR AGUAS RESIDUALES
	COLECTOR AGUAS PLUVIALES
	BAJANTE AGUAS RESIDUALES
	BAJANTE AGUAS PLUVIALES

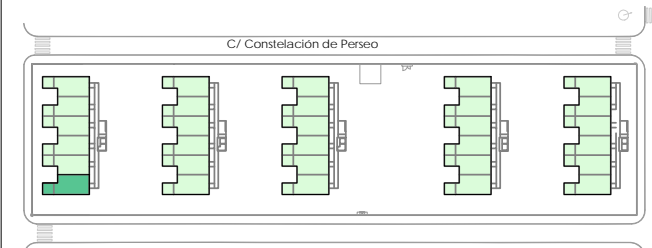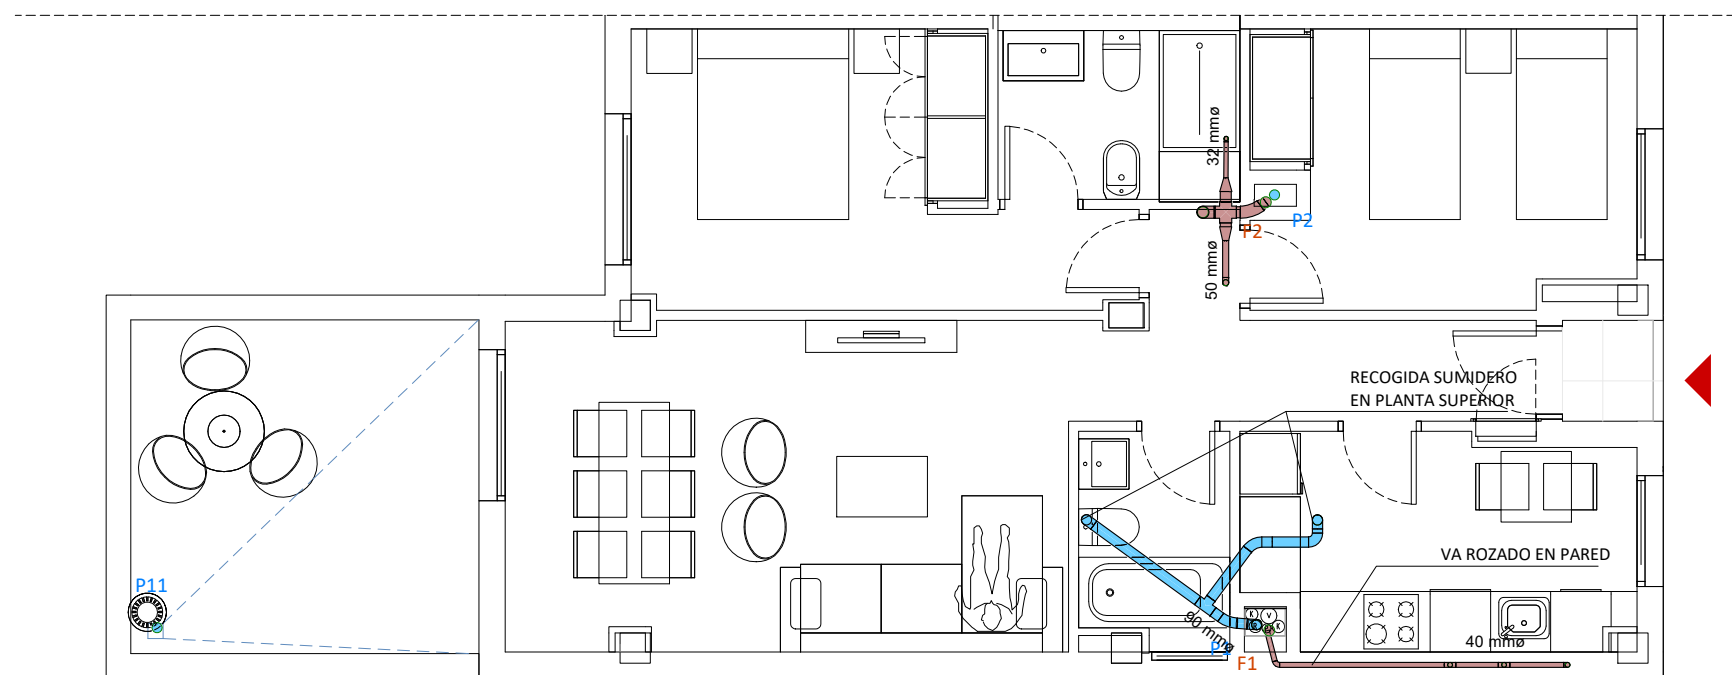


C/ Constelación de Perseo 41 P1-B1-F



MAYO 2022

Escala gráfica:

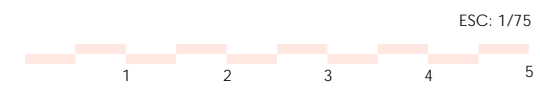

El presente documento es provisional y estará sujeto a modificaciones originadas por requerimientos de Licencia o por criterios de la Dirección Facultativa, sin menoscabo de la calidad. Documento no contractual.