




Corus


Avda. de los abogados de Atocha nº 5  
28933 Móstoles, Madrid

ARQUITECTURA

Planta baja

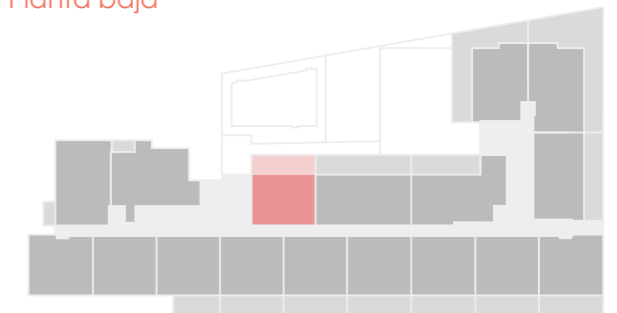

Viviendas Tipo 2D2  
Numero de vivienda  
PB.03

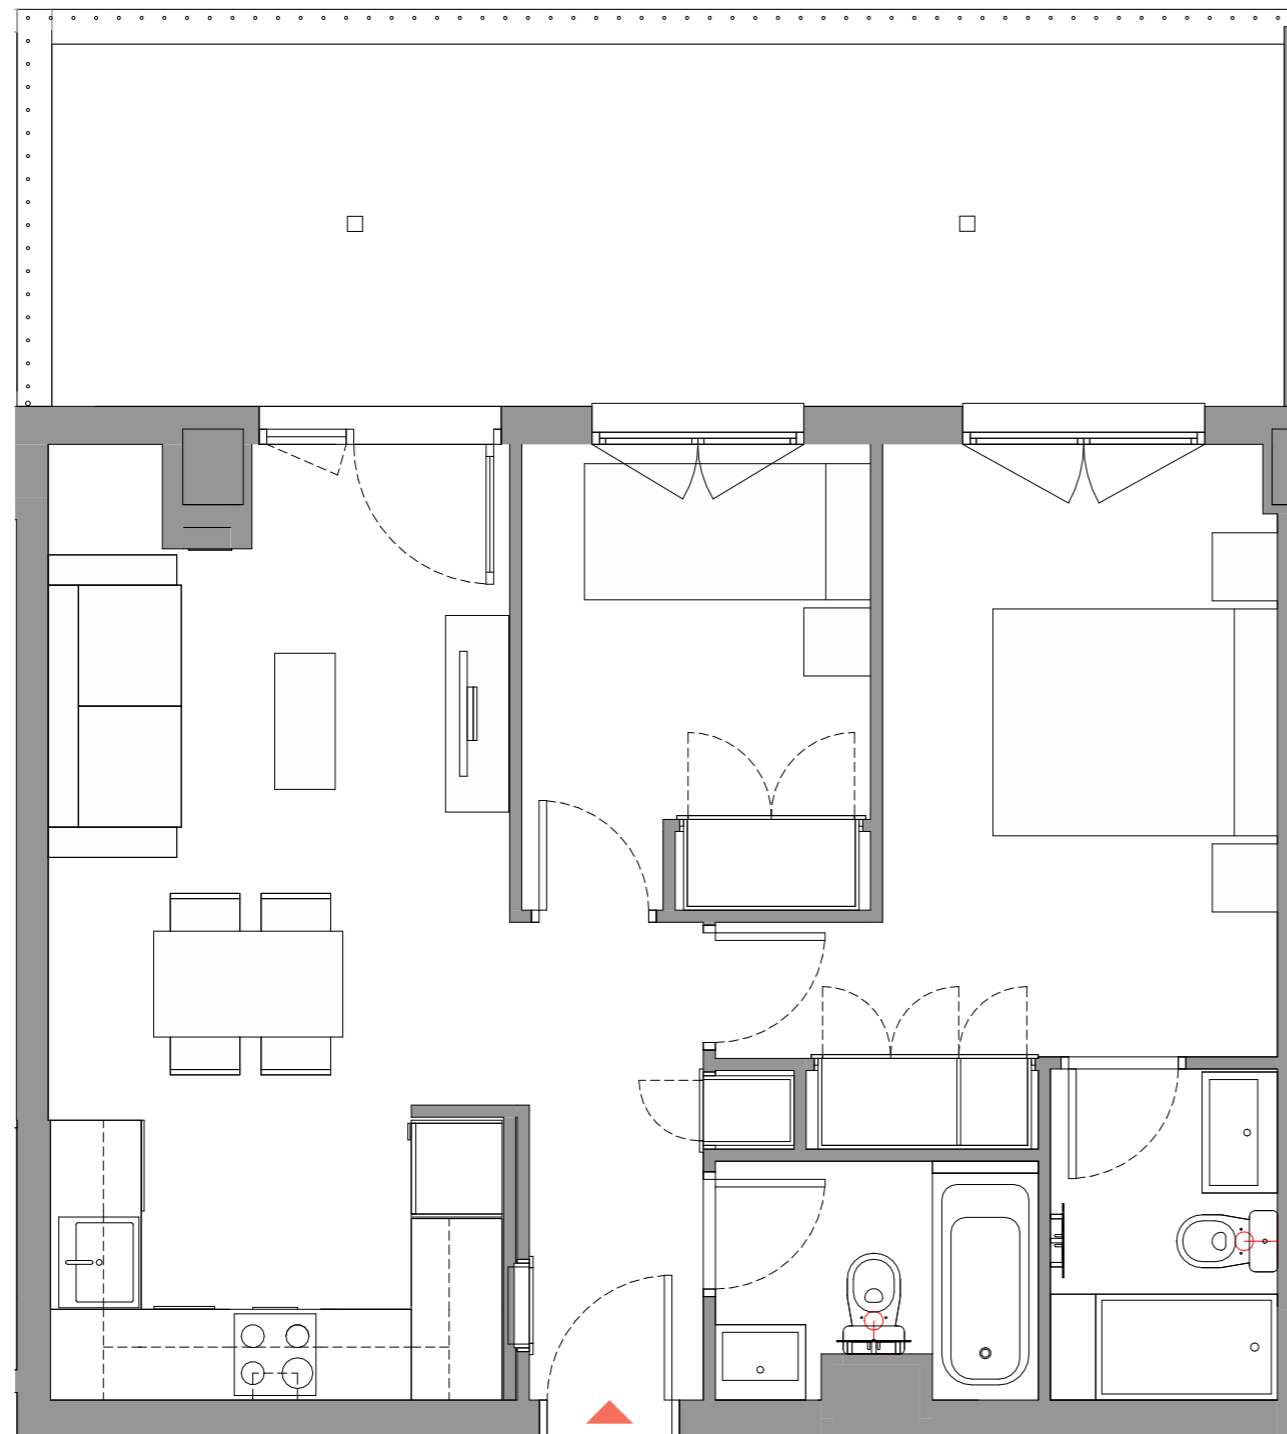

Escala gráfica:

1/50



MAYO 2023

El presente documento es provisional y estará sujeto a modificaciones originadas por requerimientos de Licencia o por criterios de la Dirección Facultativa, sin menoscabo de la calidad. Documento no contractual.